



Согласовано

Инв. № подл.	Подпись и дата	Взам. инв. №

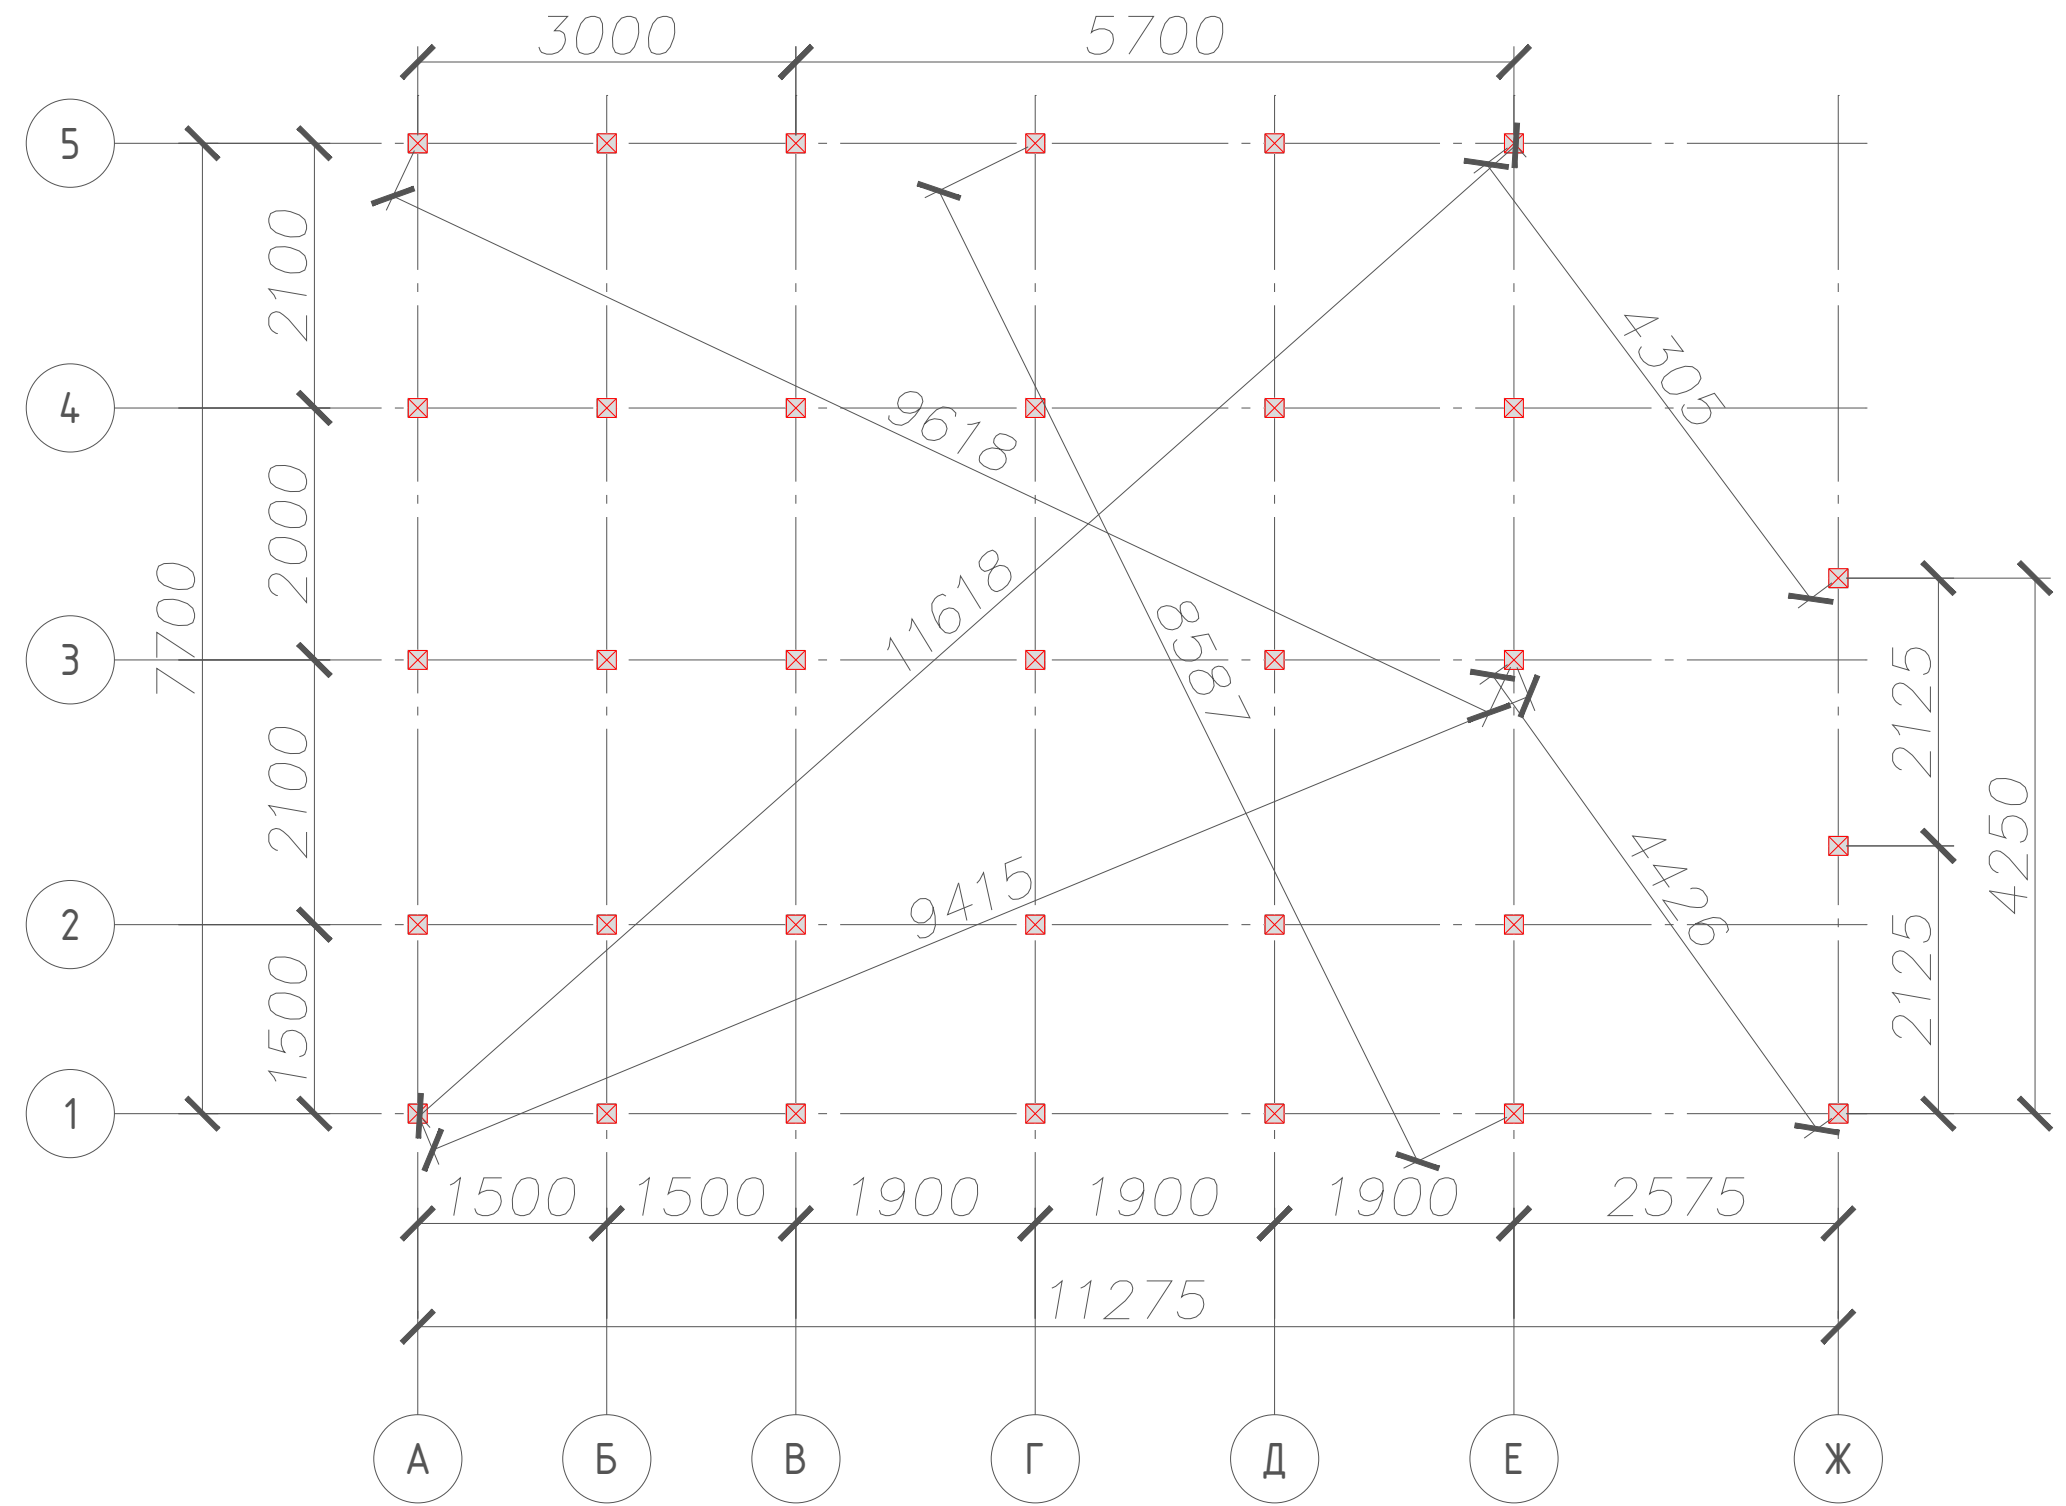

☒ Свая забивная железобетонная С30.15

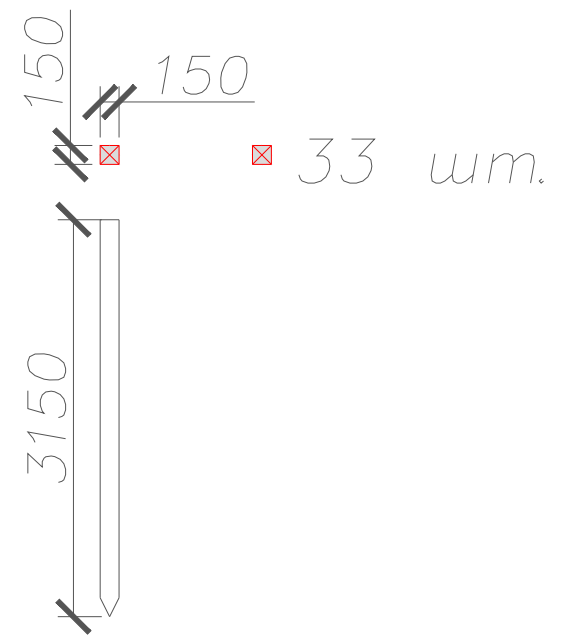

Изм.	Кол.уч.	Лист	№ док.	Подп.	Дата

План свайного поля

Лист